


LEGENDE


- 0.4 l/s Inspection nocturne
- Résultats des tests à la fumée (localisation des points d'intrusion d'eau de pluie)
- Localisation des points de mesures
- Inspection caméra (linéaire à inspecter)

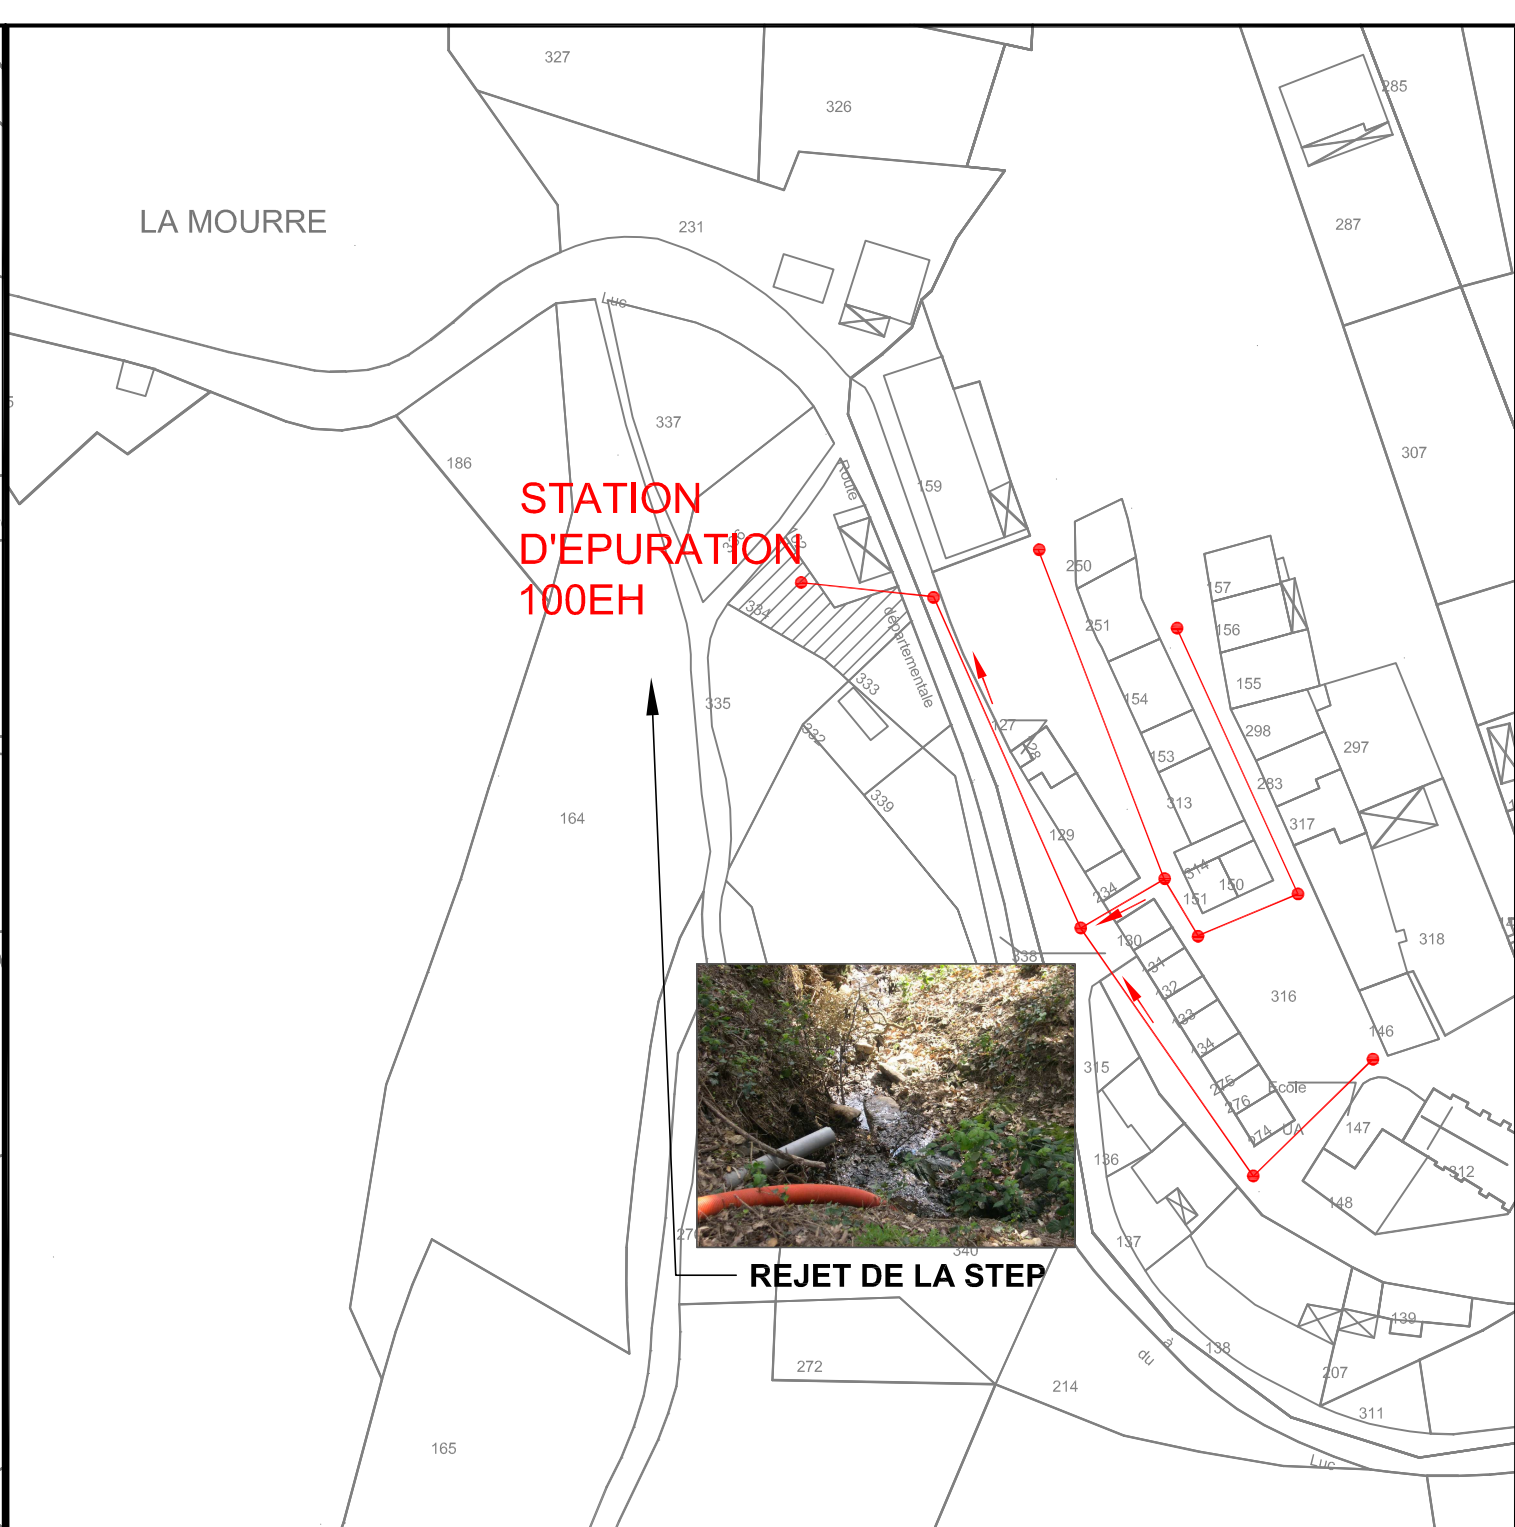

STATION D'EPURATION
2000 EH



BY-PASS

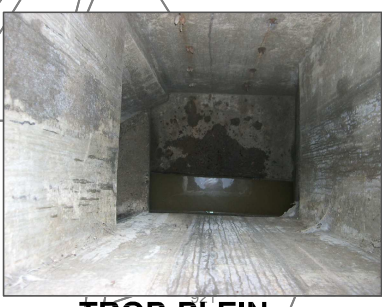

TROP-PLEIN



ARRIVEE D'EAUX
PARASITES



DIFFICULTE D'ECOULEMENT



DIFFICULTE D'ECOULEMENT



STATION D'EPURATION
50 EH


DRAINS COLMATES



RESEAU EN CHARGE



RACCORDEMENT NON ETANCHE

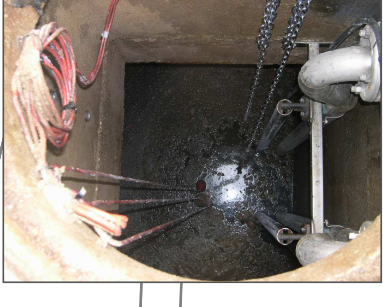

POSTE DE RELEVAGE

TROP PLEIN DU POSTE

Département du Var
COMMUNE DE LA GARDE-FREINET

SCHEMA DIRECTEUR
D'ASSAINISSEMENT

Résultats du diagnostic du réseau des
eaux usées

Société Française d'Hygiène
18, rue Jean Reynier
14000 NIMETZ (Calvados)
Tél. 04 91 50 22 00
Fax 04 91 50 00 00

Indice	Date	Modifications	Réalisé par	Véifié par
- 0	- 16-06-10	-	- GLB	- HS
-	-	-	-	-
-	-	-	-	-
-	-	-	-	-

Echelle 1/1000e
Planche 1/1