



**LOUPE A**  
échelle : 1/3000e


**LOUPE B**  
échelle : 1/2000e

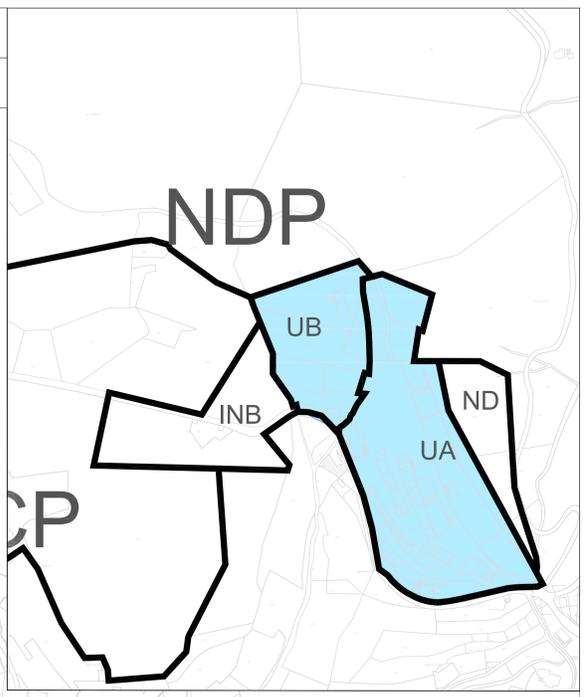



**LOUPE C**  
échelle : 1/2000e

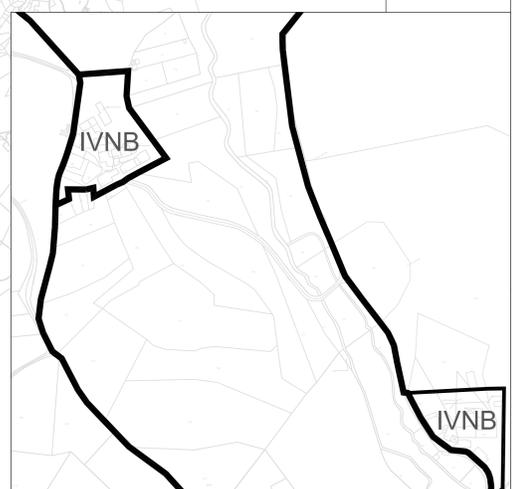

**LOUPE G**  
échelle : 1/2000e

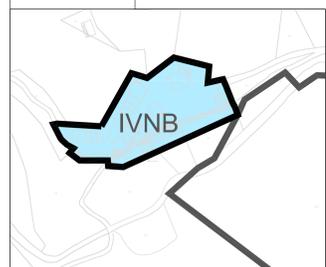


**LOUPE F**  
échelle : 1/2000e

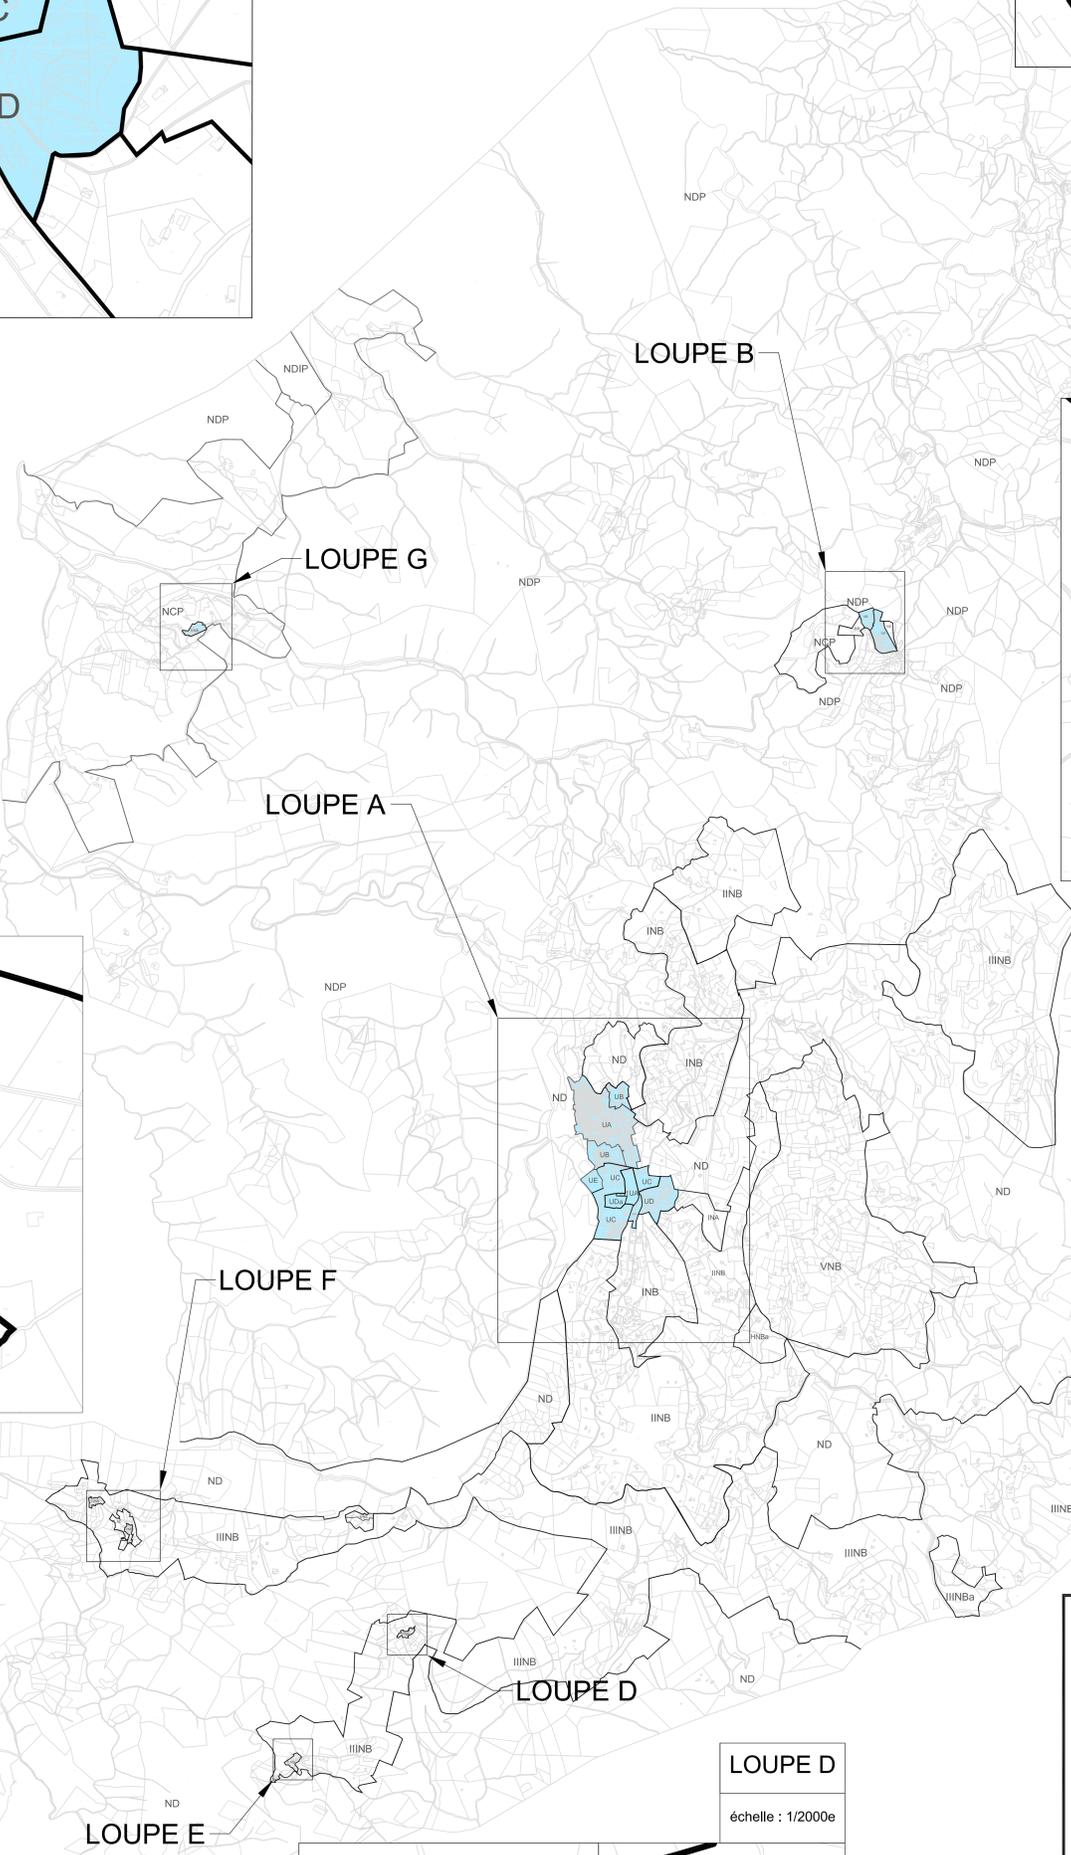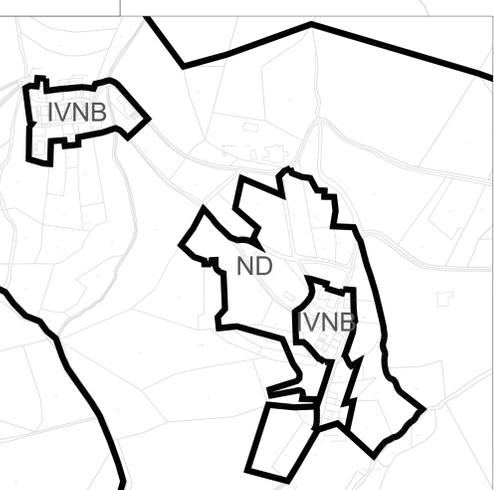

**LOUPE D**  
échelle : 1/2000e

**LOUPE E**  
échelle : 1/2000e

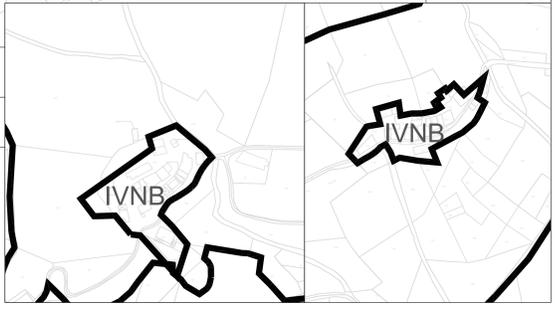

Département du Var  
**COMMUNE DE LA GARDE-FREINET**

**SCHEMA DIRECTEUR  
D'ASSAINISSEMENT**

**Carte de zonage d'assainissement**



Indice	Date	Modifications	Réalisé par	Vérifié par
- 0	- 14-06-10	-	- DC	- HS
- 1	- 21-06-11	-	- LD	- HS
-	-	-	-	-
-	-	-	-	-

**Echelle 1/15000e**  
**Planche 1/1**

Commune de La GARDE-FREINET	
Légende	
	Zone en assainissement collectif
	Zone en assainissement non collectif
	Limite de zonage POS
	Intitulé de zone
	Réseau d'assainissement